


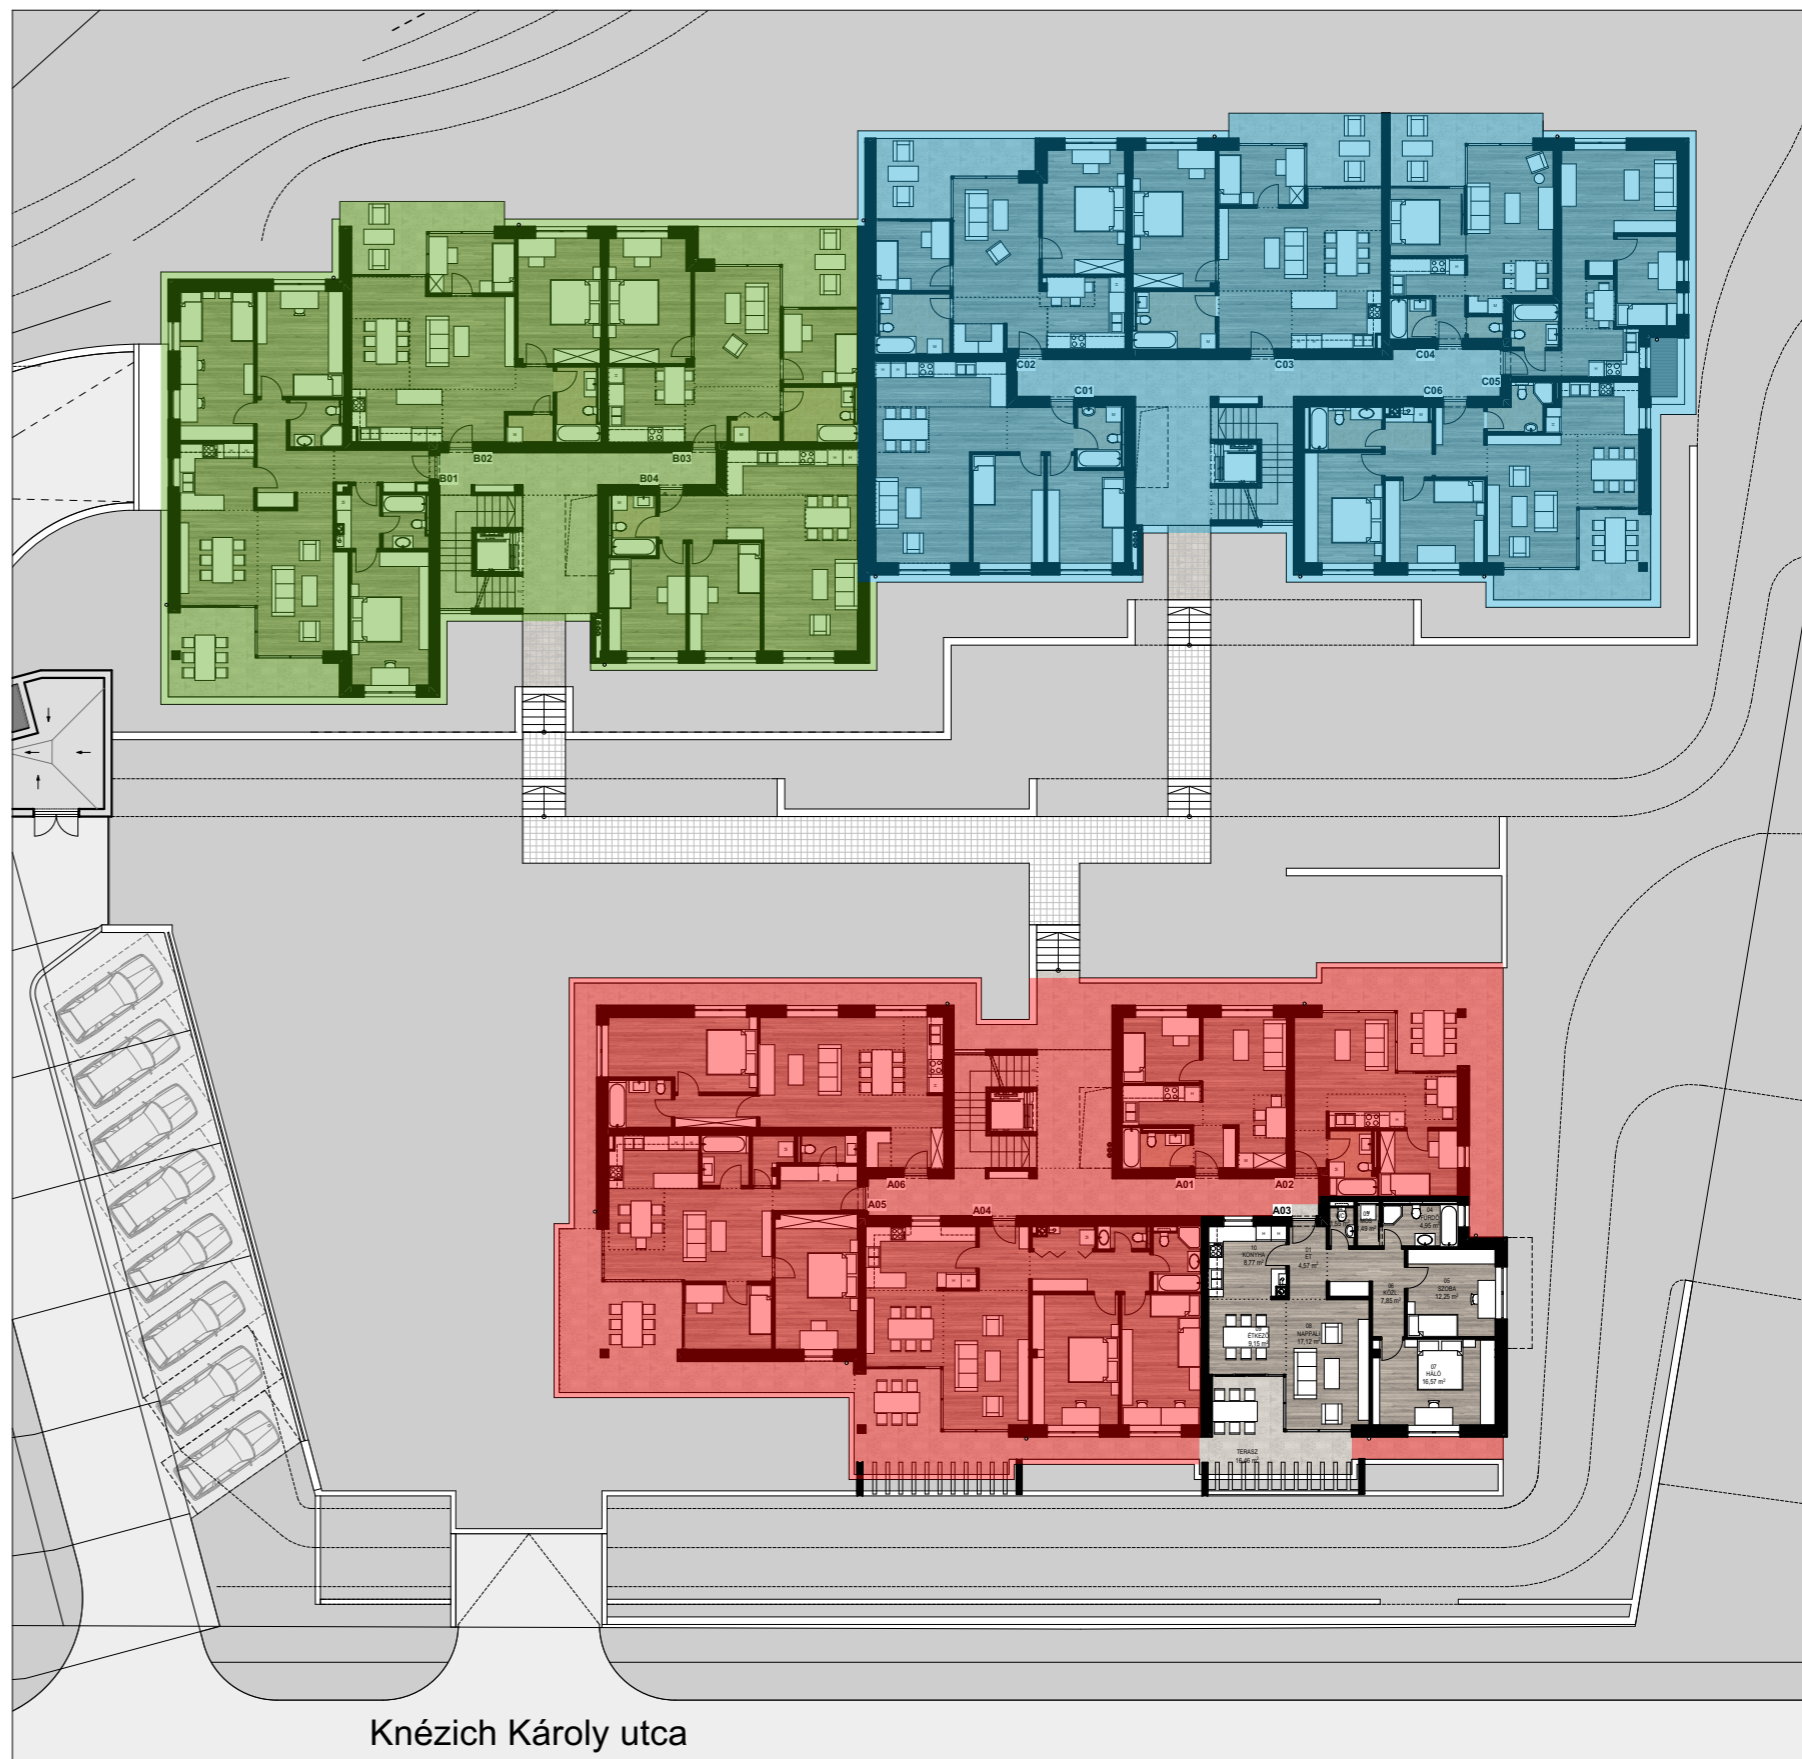

ALAPTERÜLET		
Helyiség neve	Terület	
01	ET	4,57
02	WC	1,55
03	MOS	1,49
04	FÜRDŐ	4,95
05	SZOBA	12,25
06	KÖZL.	7,85
07	HÁLÓ	16,57
08	NAPPALI	17,12
09	ÉTKEZŐ	9,15
10	KONYHA	8,77
		84,27 m²

TERASZ		
Helyiség neve	Terület	
TERASZ	16,46	
		16,46 m²



A 03 LAKÁS

A ÉPÜLET - FÖLDSZINT

AULICH PRESTIGE 2. ÜTEM

