


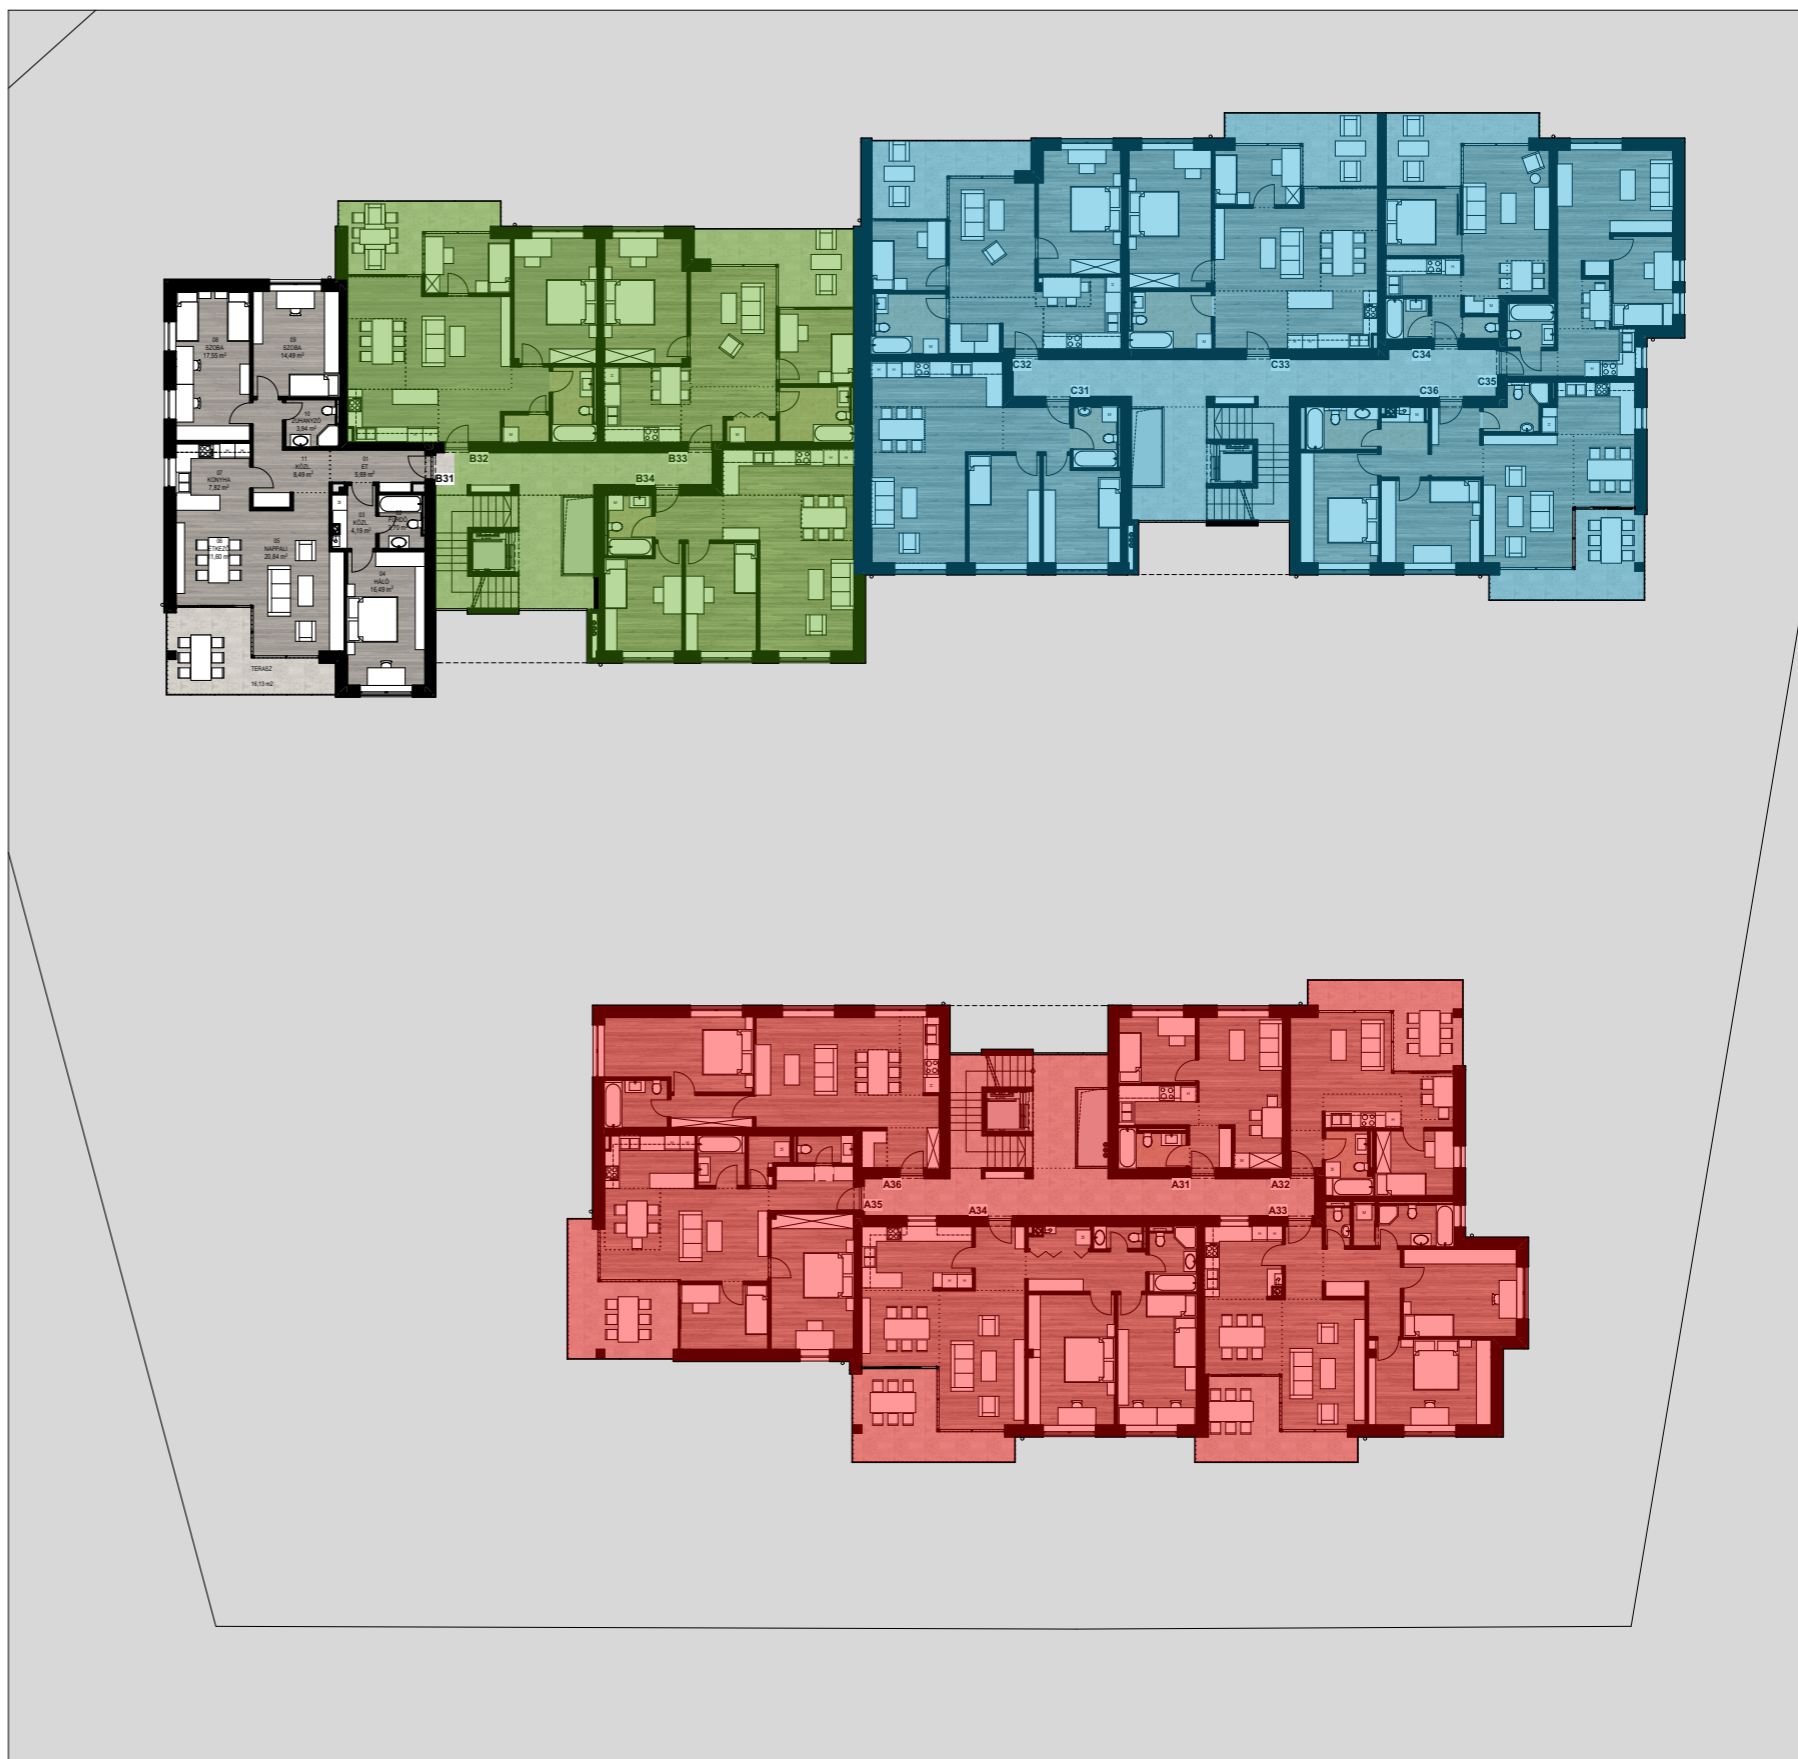

ALAPTERÜLET		
Helyiség neve	Terület	
01	ET	5,69
02	FÜRDŐ	3,70
03	KÖZL.	4,19
04	HÁLÓ	16,49
05	NAPPALI	20,84
06	ÉTKEZŐ	11,60
07	KONYHA	7,82
08	SZOBA	17,55
09	SZOBA	14,49
10	ZUHANYZÓ	3,94
11	KÖZL.	8,49
		114,80 m²

TERASZ		
Helyiség neve	Terület	
TERASZ	16,13	
		16,13 m²



B 31 LAKÁS

B ÉPÜLET - III.EMELET

AULICH PRESTIGE 2. ÜTEM

