


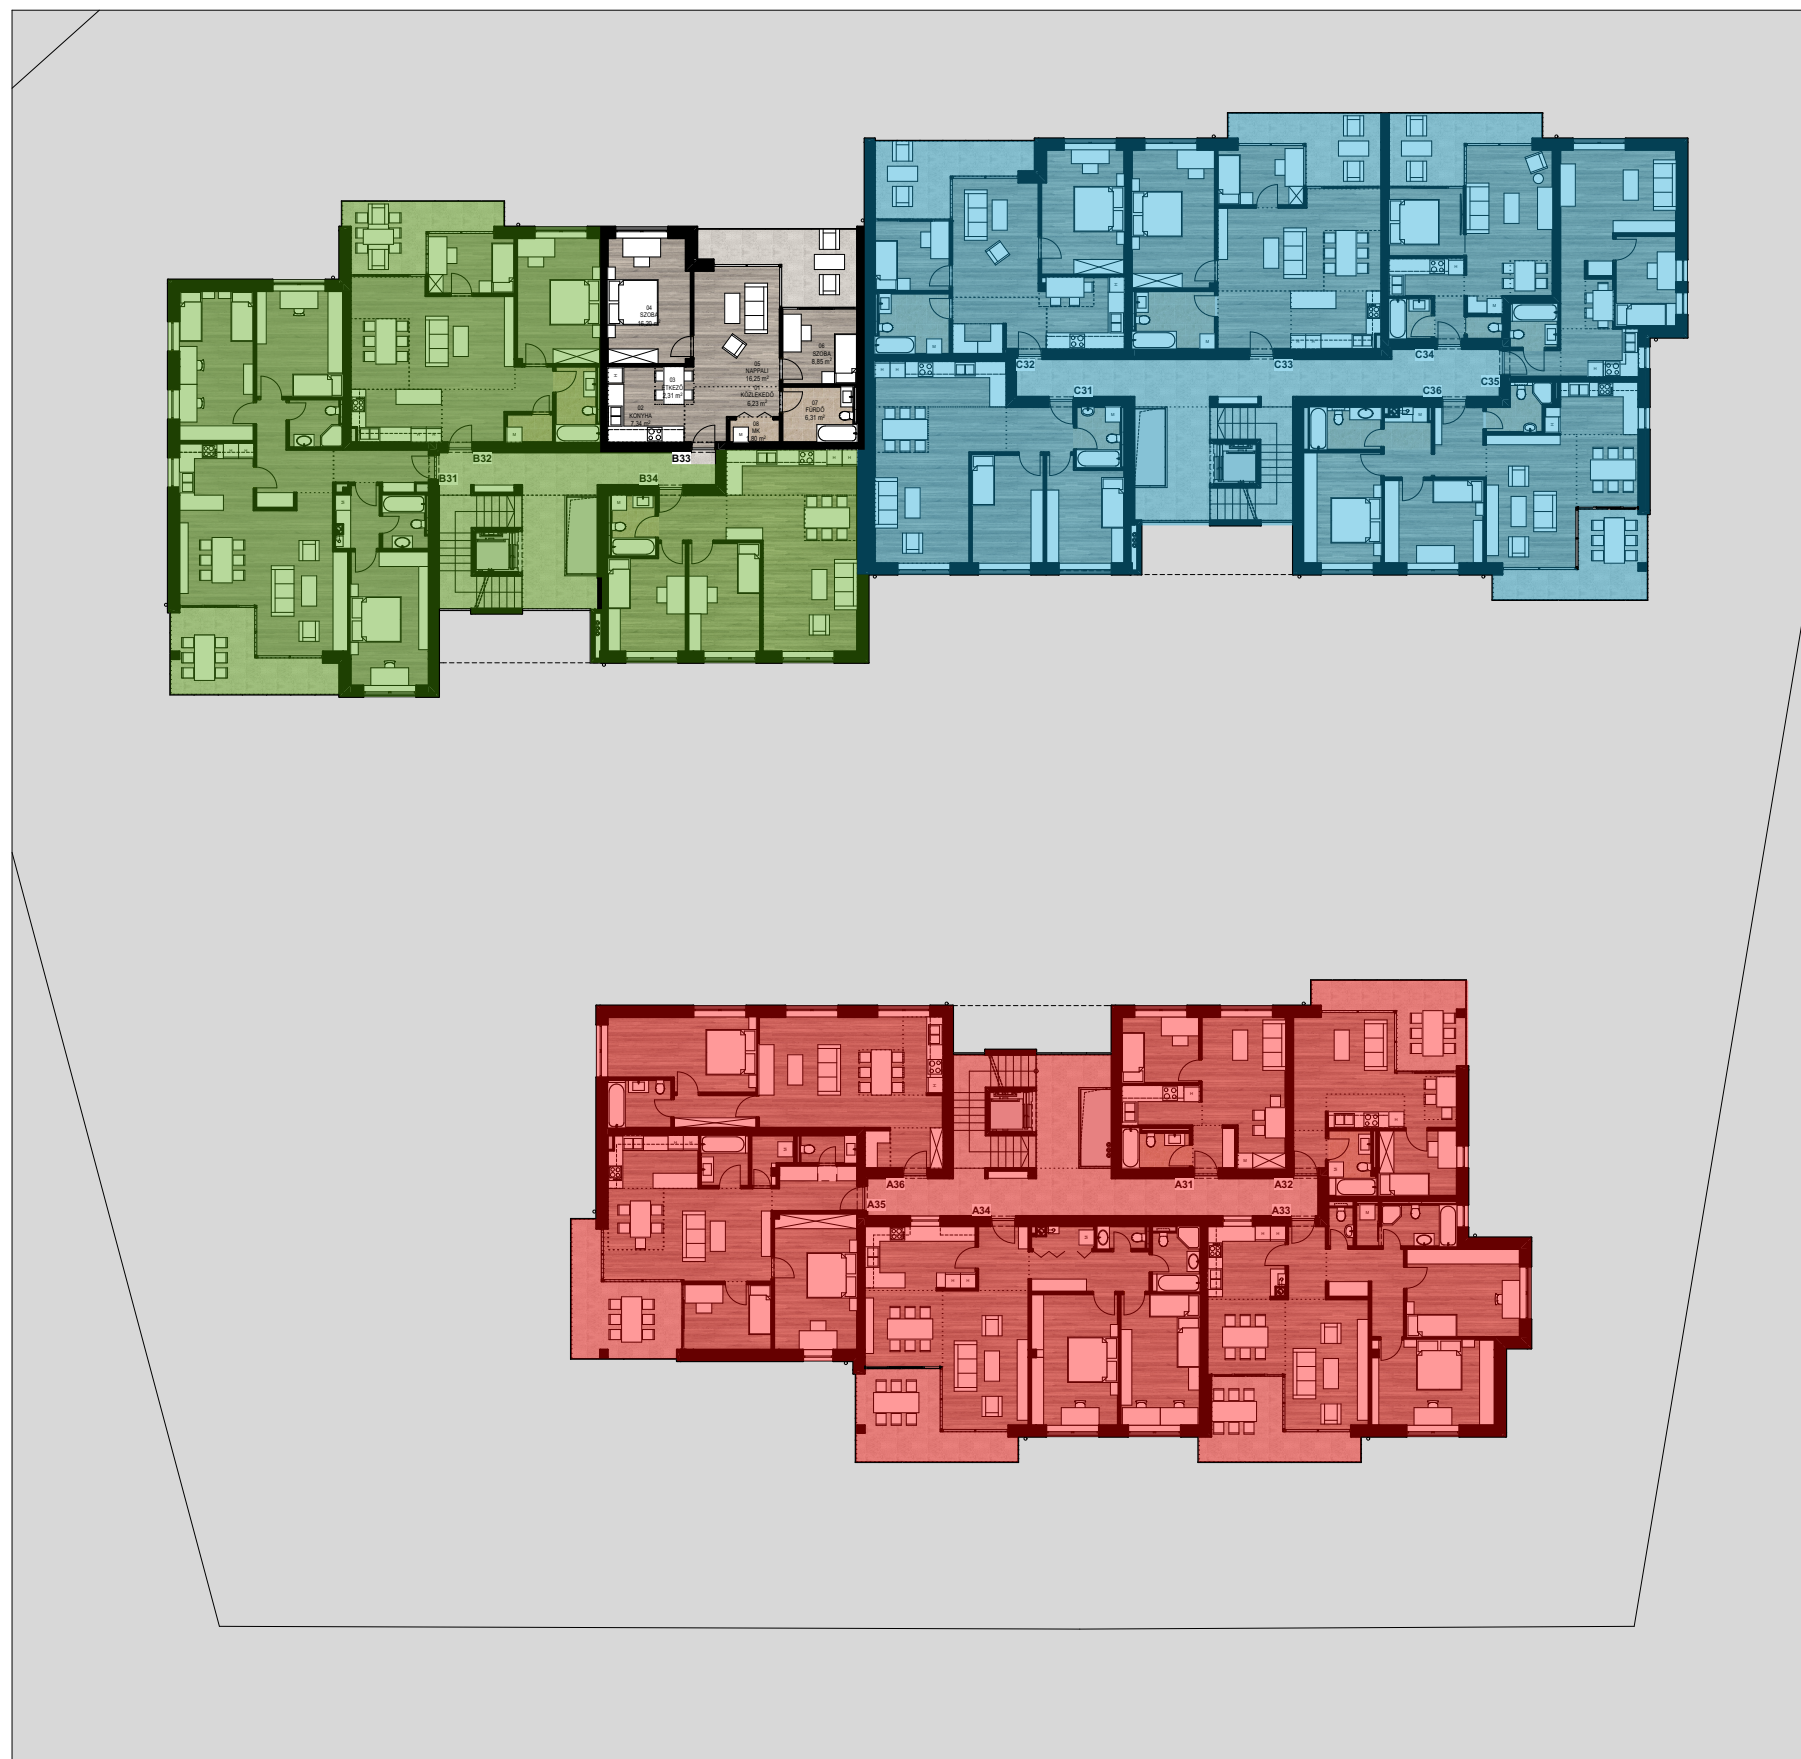

ALAPTERÜLET		
	Helyiség neve	Terület
01	KÖZLEKEDŐ	6,23
02	KONYHA	7,34
03	ÉTKEZŐ	2,31
04	SZOBA	16,20
05	NAPPALI	16,25
06	SZOBA	8,85
07	FÜRDŐ	6,31
08	MK	1,80
		65,29 m²

TERASZ	
Helyiség neve	Terület
TERASZ	13,86
13,86 m²	



B 33 LAKÁS

B ÉPÜLET - III.EMELET

AULICH PRESTIGE 2. ÜTEM

